

PROVINCE DU HAINAUT
VILLE DE LA LOUVIERE

CONSTRUCTIONS DE 44 LOGEMENTS UNIFAMILIAUX
RUE DU ROEULX et NORBERT SCOUMANNE (Section)
7110 MAURAGE

Maitre de l'ouvrage
Baio Construction S.A. représentée par Mr Baio Vincent
Rue Jean Jaurès, 158
7100 La Louvière

BUREAU D'ARCHITECTURE
FRANCOIS Benoit Architecte SPRL
Rue des Compagnons, 29
7000 Mons
Tel: 06786.1.37.35
Fax: 06587.42.38

Architecte - Urbaniste

MODIFICATIONS DATE

ARCHITECTURE
OBJET DU PLAN :
LOTS 2 à 9
Rez-de-chaussée
Raz +1
Elevations



DATE D'ÉMISSION : 12/05/20
SITUATION PROJETÉE
DESSINÉ PAR : B.F.
VÉRIFIÉ PAR : FRANCOIS Benoit
ÉCHELLE : 1/50

Plan 1-3

ARCHITECTE
FRANCOIS Benoit
Architecte - Urbaniste

MAITRE DE L'OUVRAGE
Mr Baio Vincent

Inscrit au tableau de l'Ordre des Architectes de la Province de Hainaut

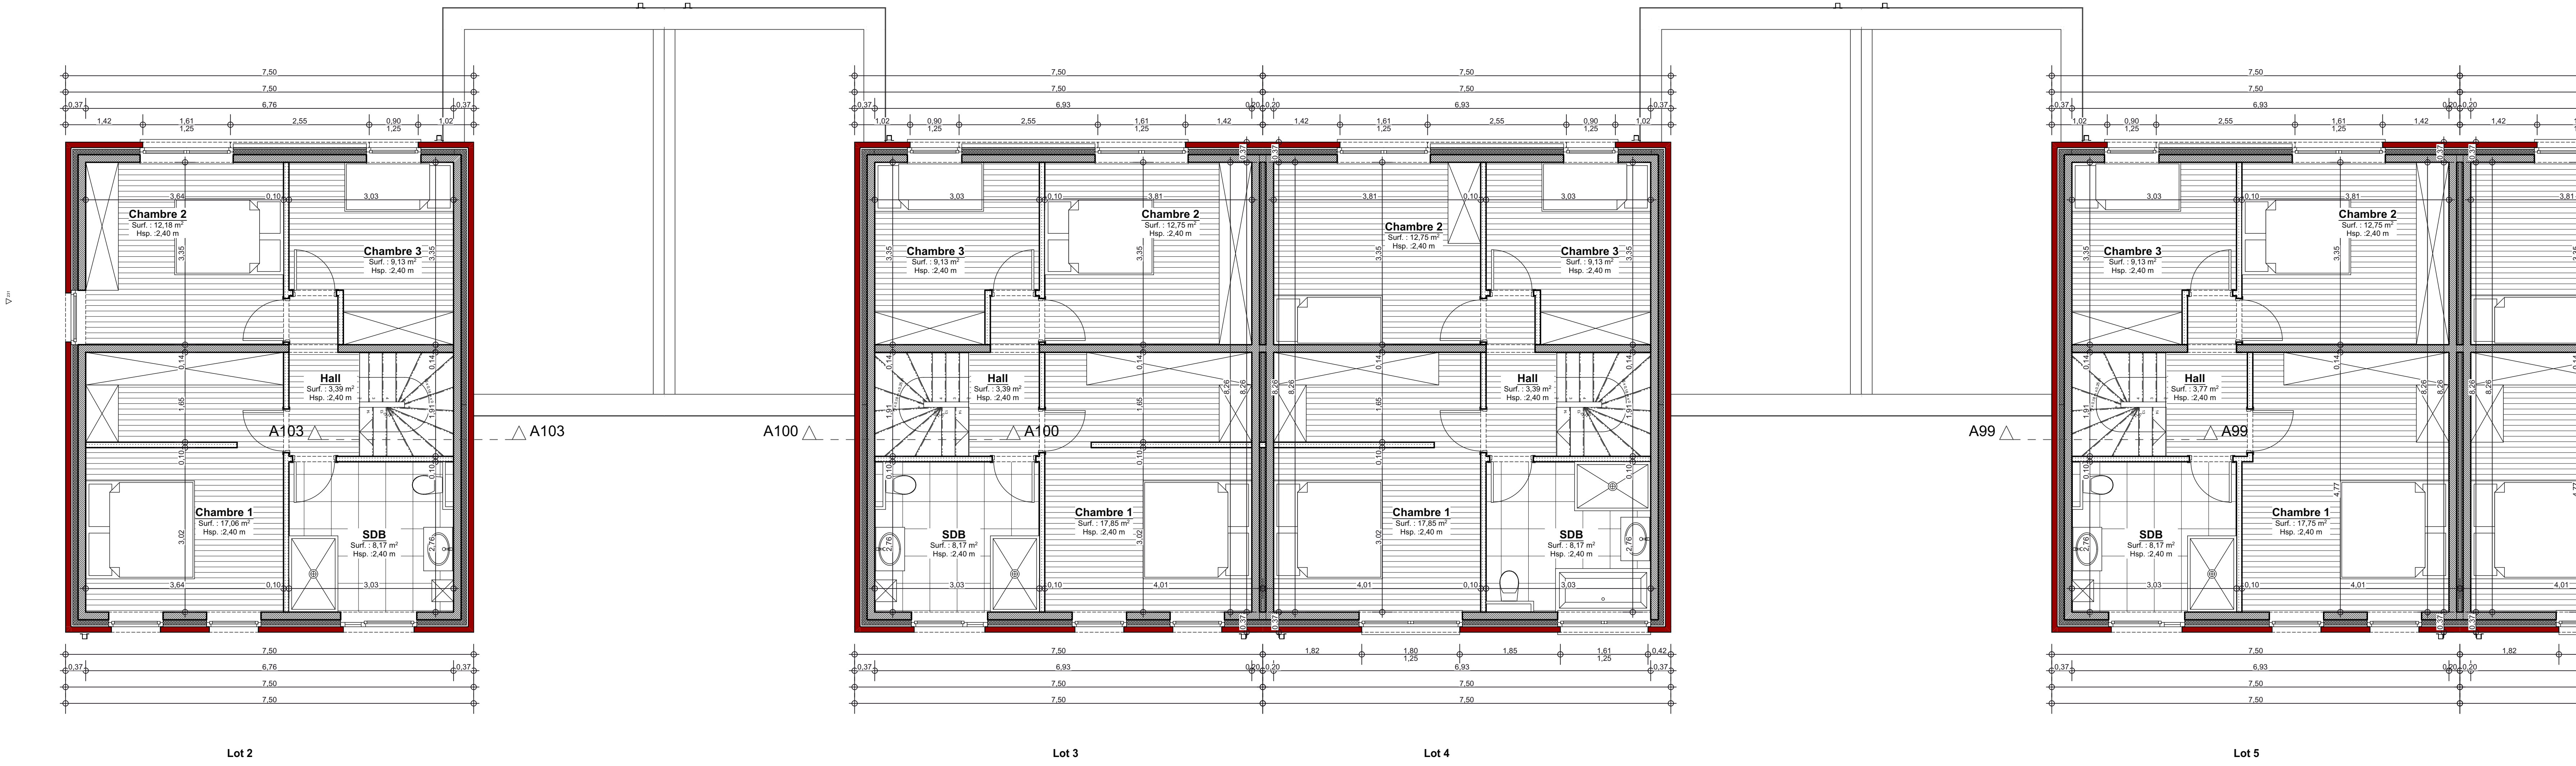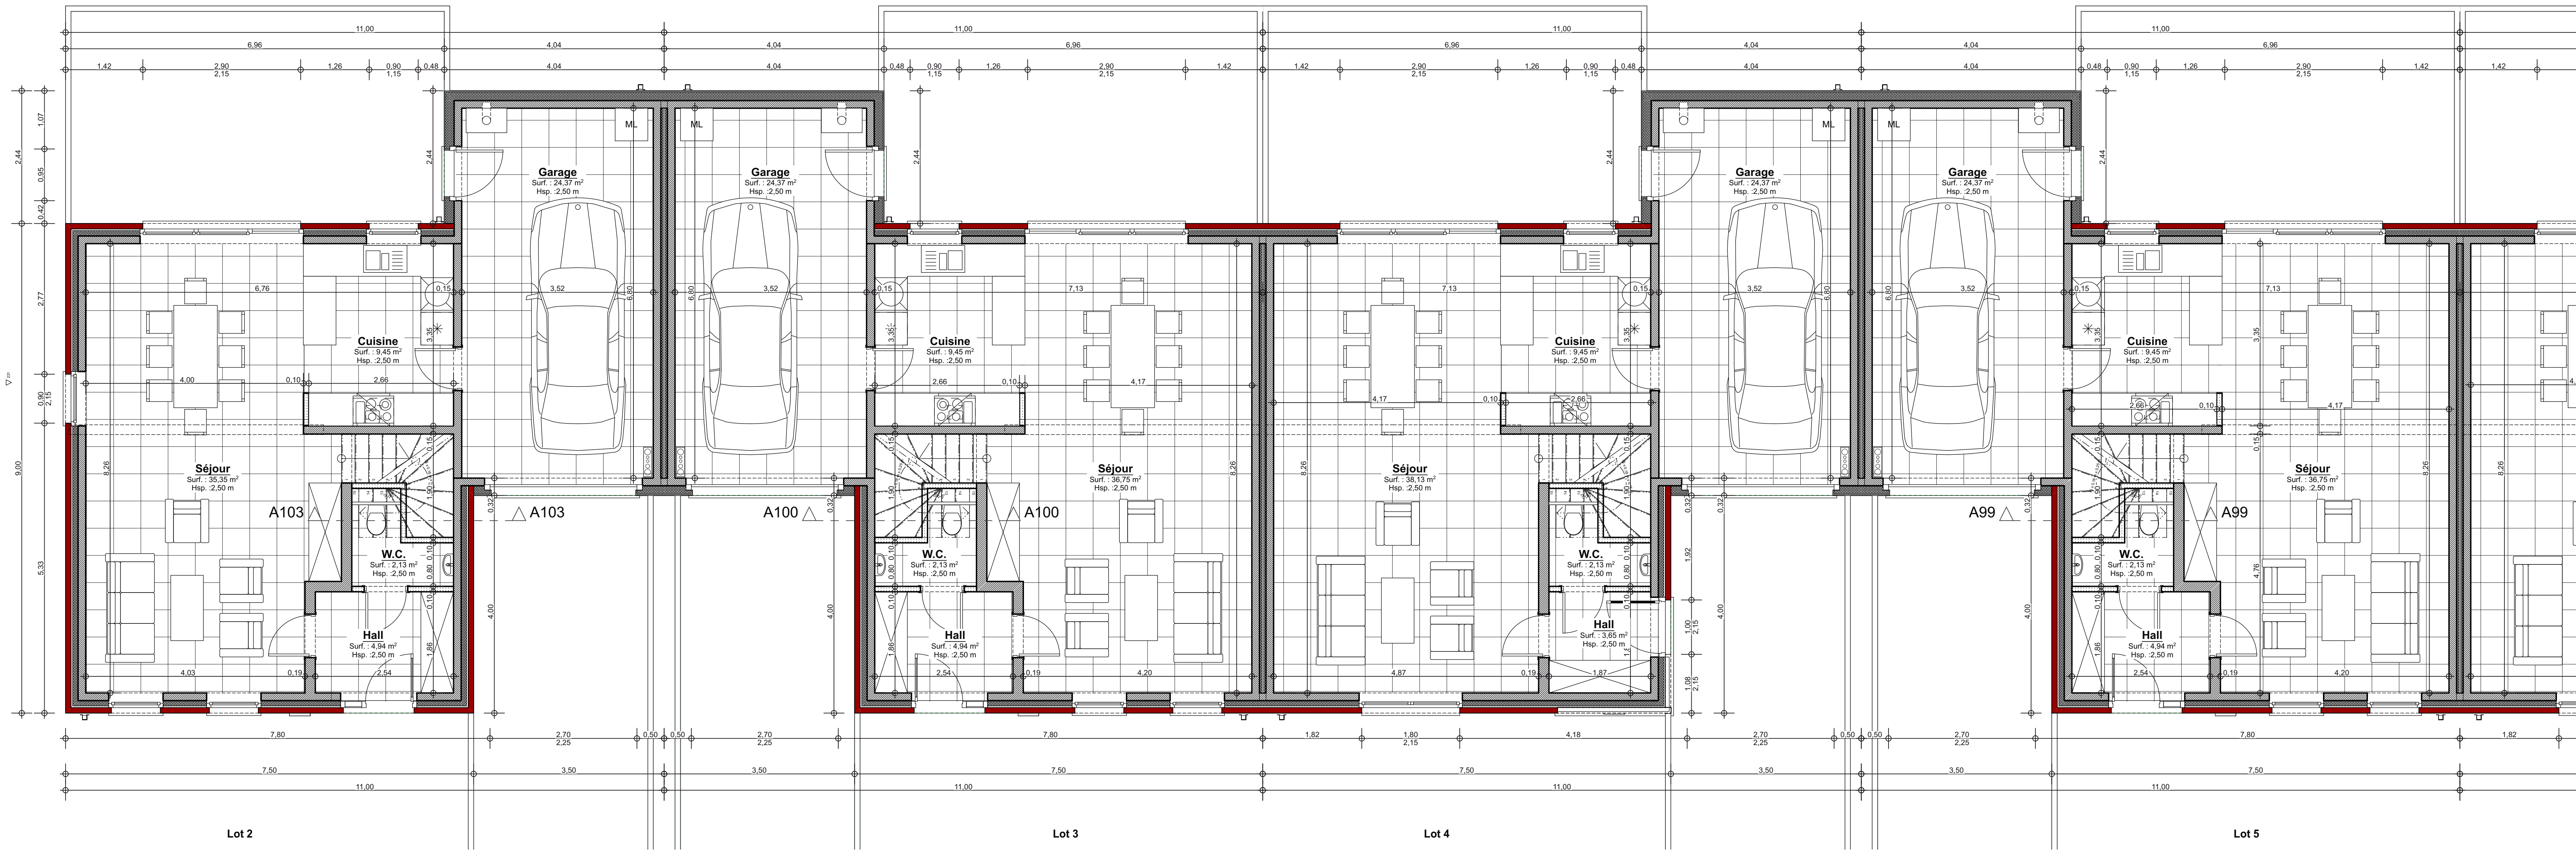

**PROVINCE DU HAINAUT
VILLE DE LA LOUVIERE**

**CONSTRUCTIONS DE 44 LOGEMENTS UNIFAMILIAUX
RUE DU ROEULX et NORBERT SCOMMANNE (Section)
7110 MAURAGE**

Maitre de l'ouvrage: **Baio Construction S.A. représentée par Mr Baio Vincent
Rue Jean Jaurès, 158
7100 La Louvière**

BUREAU D'ARCHITECTURE
FRANCOIS Benoit Architecte SPRL Architecte - Urbaniste
Rue des Compagnons, 29
7000 Mons
Tél: 06786.137.15
Fax: 06587.42.38

MODIFICATIONS	DATE

ARCHITECTURE: **FRANCOIS Benoit** Architecte - Urbaniste

MAITRE DE L'OUVRAGE: **Mr Baio Vincent**

OBJET DU PLAN: **LOTS 2 à 9** Situation projetée

DATE D'EMISSION: **12/05/20**

REZ-DE-CHAUSSEE: **Rez +1**



DESSEINE PAR: **B.F.**

VERIFIE PAR: **FRANCOIS Benoit**

ECHELLE: **1/50**

Plan 2-3

Inscrit au tableau de l'Ordre des Architectes de la Province de Hainaut

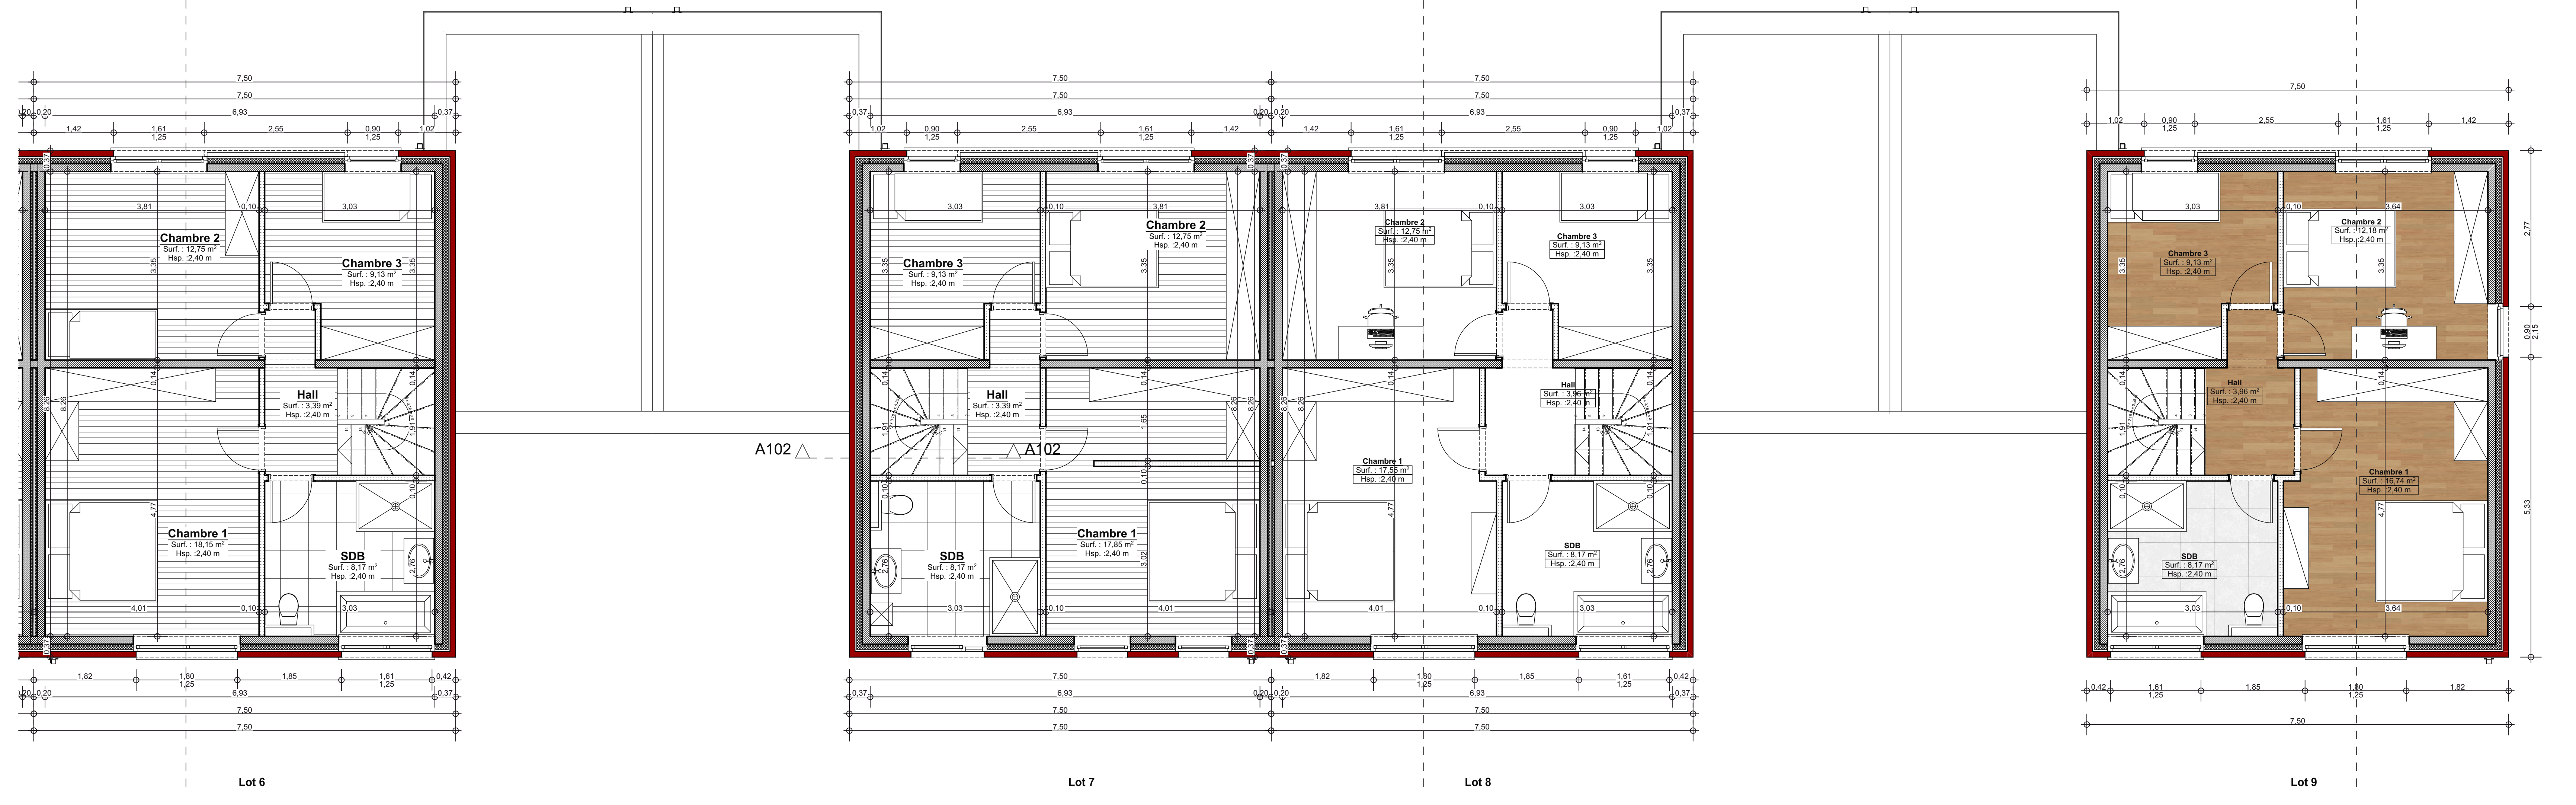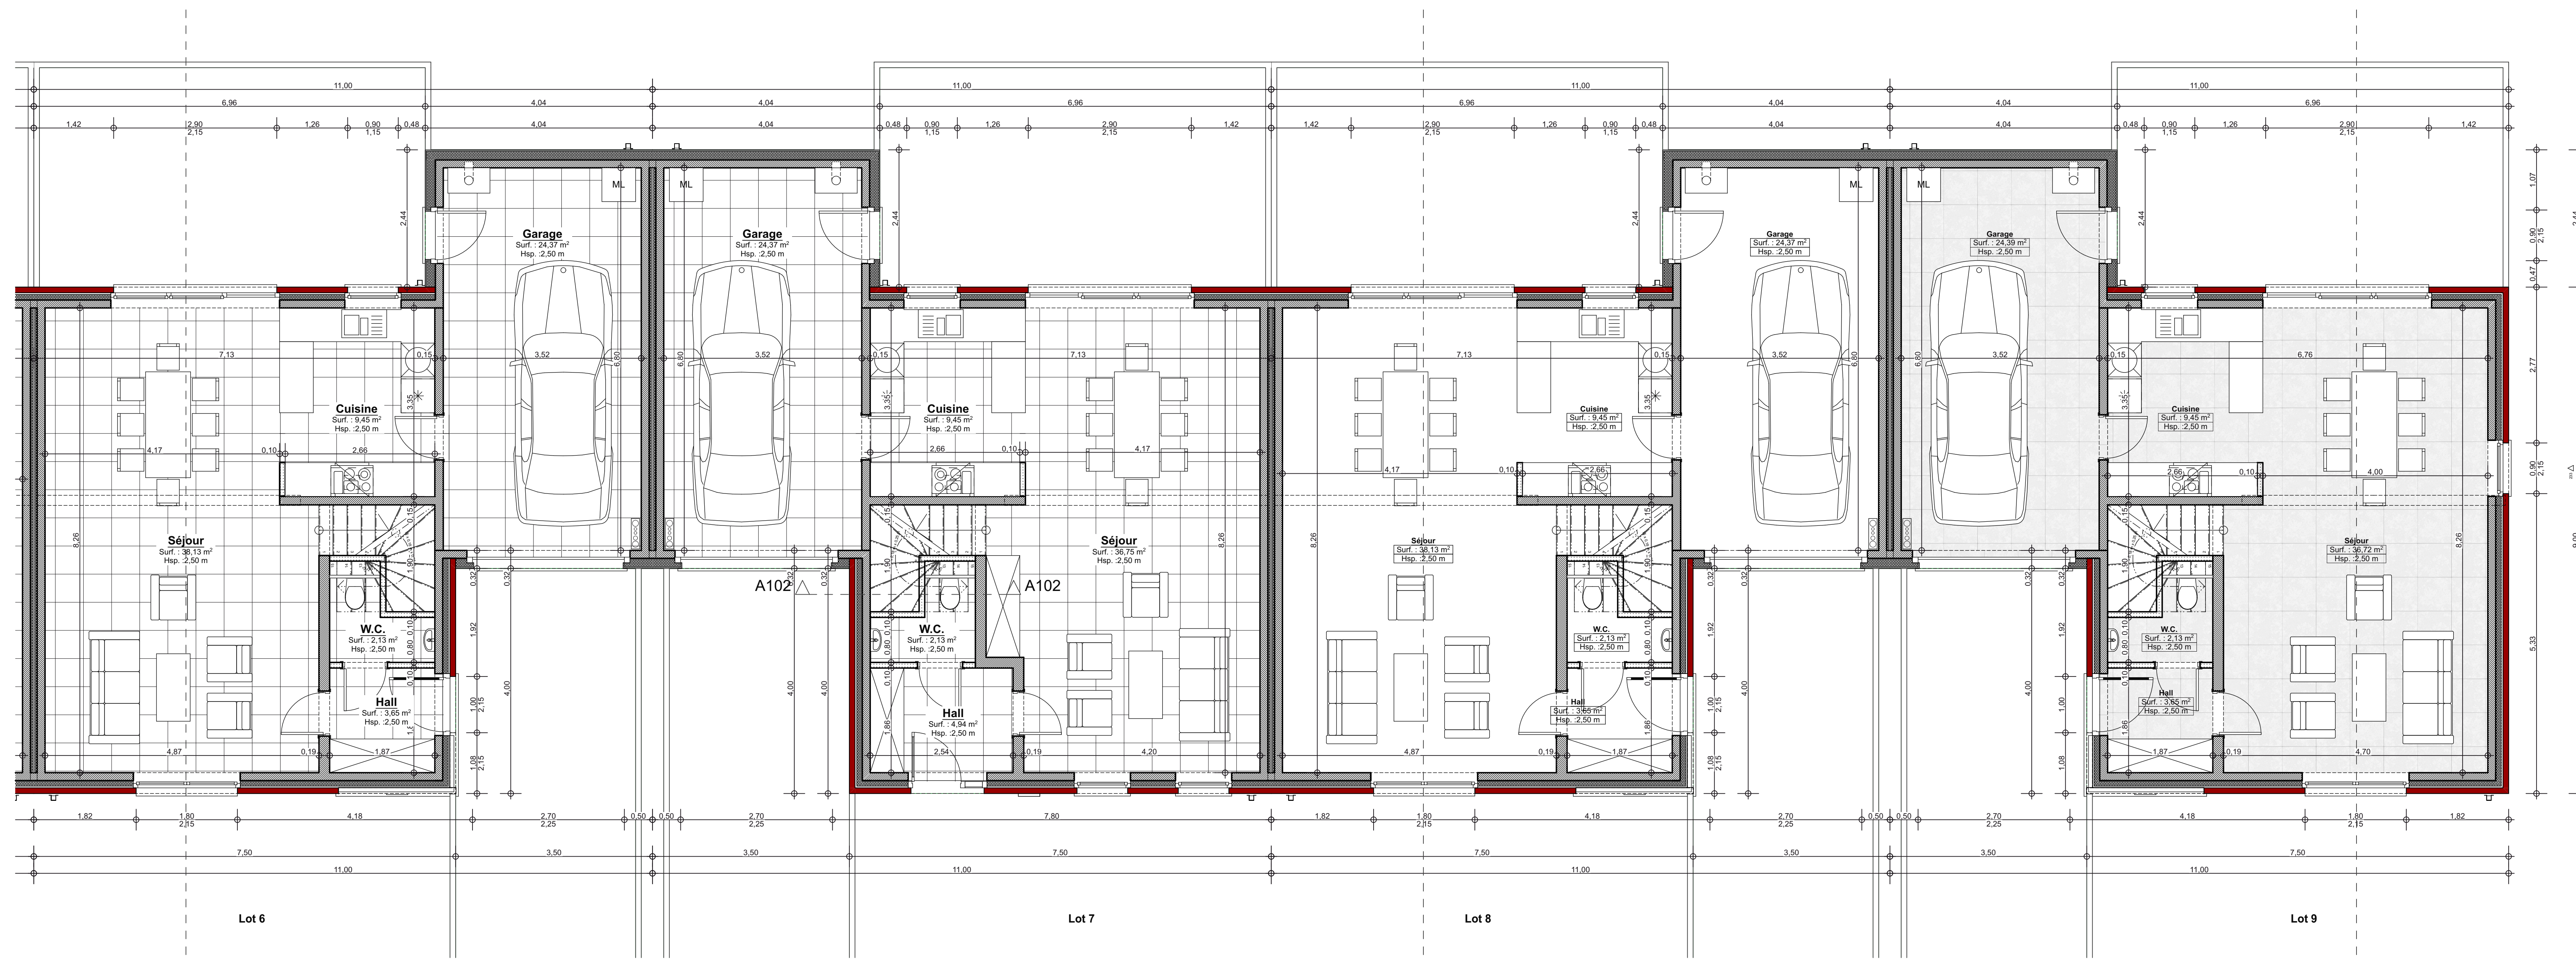

**PROVINCE DU HAINAUT
VILLE DE LA LOUVIERE**

**CONSTRUCTIONS DE 44 LOGEMENTS UNIFAMILIAUX
RUE DU ROEULX et NORBERT SCOMMANNE (Section)
7110 MAURAGE**

Maitre de l'ouvrage:
**Baio Construction S.A. représentée par Mr Baio Vincent
Rue Jean Jaurès, 158
7100 La Louvière**

BUREAU D'ARCHITECTURE
FRANCOIS Benoit Architecte SPRL Architecte - Urbaniste
Rue des Compagnons, 29
7000 Mons
Tél: 06784.137.35
Fax: 06587.42.38

MODIFICATIONS: _____ DATE: _____

ARCHITECTURE: _____ DATE: _____

OBJET DU PLAN: **LOTS 2 à 9** Situation projetée DATE D'EMISSION: 12/05/20

Rez-de-chaussée **Rez +1** DESSEIN PAR: B.F.

VERIFIE PAR: **FRANCOIS Benoit** ECHELLE: 1/50

Plan 3-3

ARCHITECTE: **FRANCOIS Benoit** MAITRE DE L'OUVRAGE
Architecte - Urbaniste Mr Baio Vincent

Inscrit au tableau de l'Ordre des Architectes de la Province de Hainaut